



R01.002
 bouwnummer(s) getekend: 1 en 3
 bouwnummer(s) gespiegeld: 2 en 4

VOORGEVEL




bouwnummer(s): 1 en 3

LINKERGEVEL



C01.001
 bouwnummer(s) getekend: 1 en 3
 bouwnummer(s) gespiegeld: 2 en 4

ACHTERGEVEL

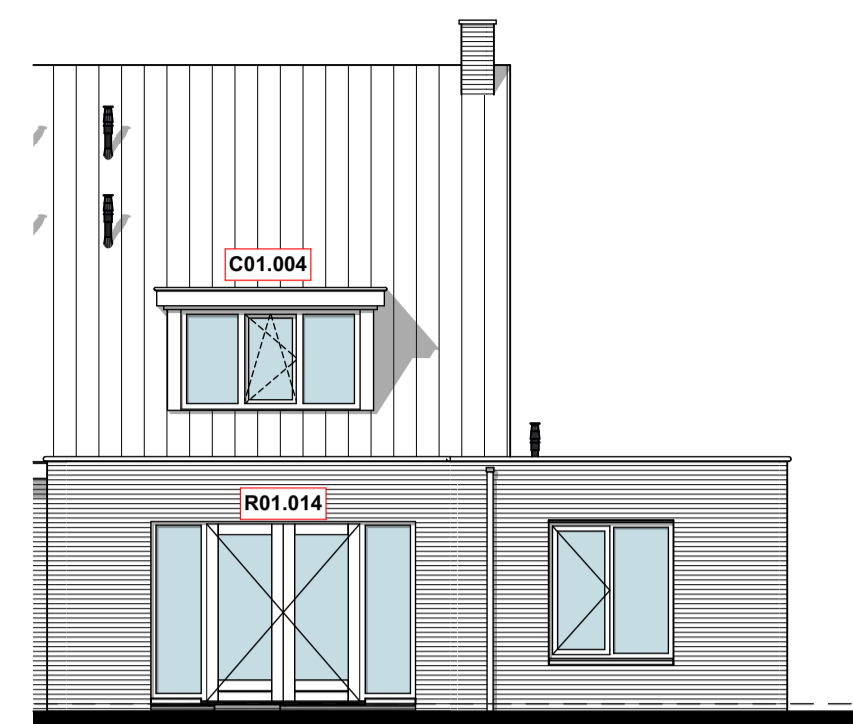

C01.002
 bouwnummer(s) getekend: 1 en 3
 bouwnummer(s) gespiegeld: 2 en 4

ACHTERGEVEL

Legenda


- 100 mm gevelsteen, Metselwerk basis vigs. kleurenstaat
- vloertegels, conform afwerkstaat
- opstelplaats wasmachine
- verdelers vloerverwarming / idem centrale verwarming
- ruimte voorzien van vloerverwarming
- toe- en afvoerpunten mechanische ventilatie
- mk meterkast
- WPU + b warmtepompunit
- mechanische ventilatie unit voorzien van warmterugwinning
- (ru) Ruimte voorzien van één of meerdere automatische rookmelders conform NEN 2555
 Exacte plaats n.l.b. volgens projectie richtlijnen.

Legenda elektra

- schakelaar enkel
- schakelaar serie
- schakelaar wissel
- wandcontactdoos
- wandcontactdoos dubbel, half inbouw (1 inbouwdoos)
- wandcontactdoos tbv warmtepomp
- wandcontactdoos tbv boiler
- wandcontactdoos tbv mech. ventilatieunit
- wandcontactdoos tbv koelkast
- wandcontactdoos tbv afzuigkap
- wandcontactdoos tbv wasmachine
- wandcontactdoos tbv elektrische radiator
- aansluitpunt loos
- aansluitpunt bedraad
- aansluitpunt thermostaat (bedraad)
- aansluitpunt kooktoestel (bedraad)
- aansluitpunt data (loos)
- lichtpunt plafond
- lichtpunt wand
- lichtpunt buiten
- schel
- bedrukker


Overzicht VK-opties

Code	Omschrijving
C01.001	Uitbouw 1,2m (woonkamer)
C01.002	Uitbouw 2,4m (woonkamer)
C01.004	Dakkapel (achtergevel)
R01.001	Koelkasten naar voorzijde
R01.002	Koelkasten voorgevel voorzien van colorbet ivm keuken
R01.013	Dichte trap met trapkast incl. vergroten entree
R01.014	Gevelaanpassing achtergevel: plaatsen tuindeuren
R01.016	Gevelaanpassing achtergevel: plaatsen schuifpui
R01.030	Dakraam in achtergevel (afm.: 1140x1180)
R01.041	Gevelaanpassing achtergevel: plaatsen deur met zijlicht
R01.042	Plattegrond aanpassing: zolderindeling

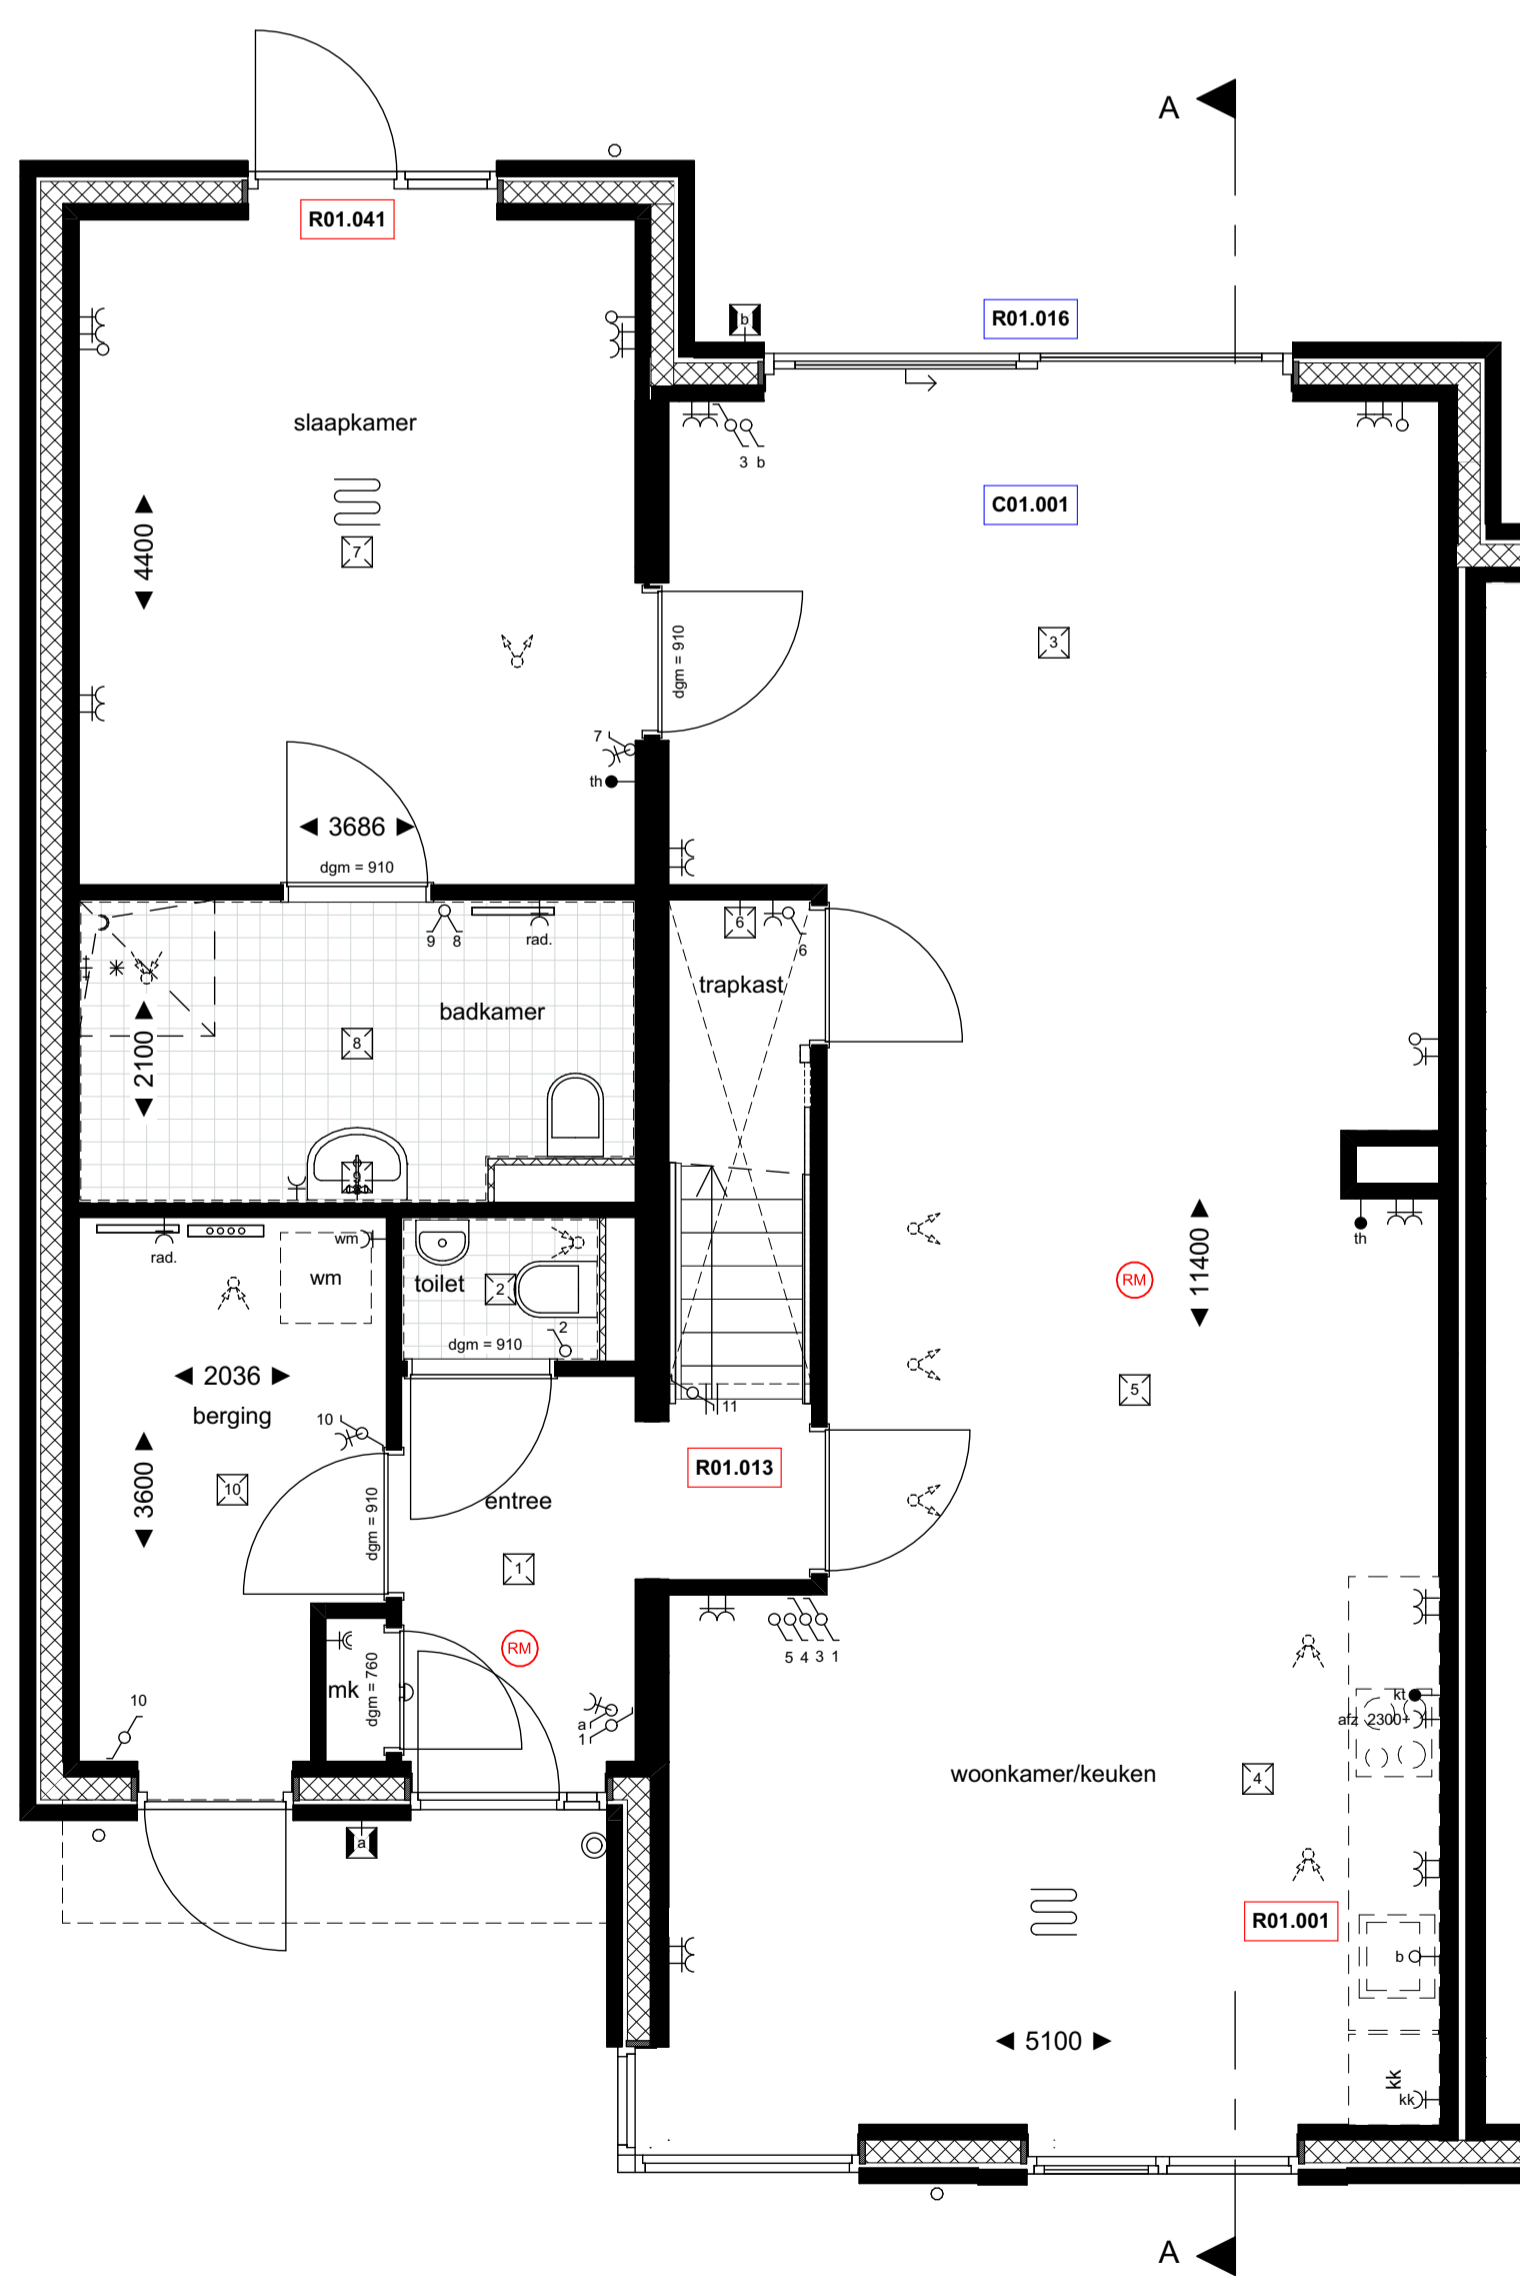


bouwnummer(s): 1 en 3

BEGANE GROND

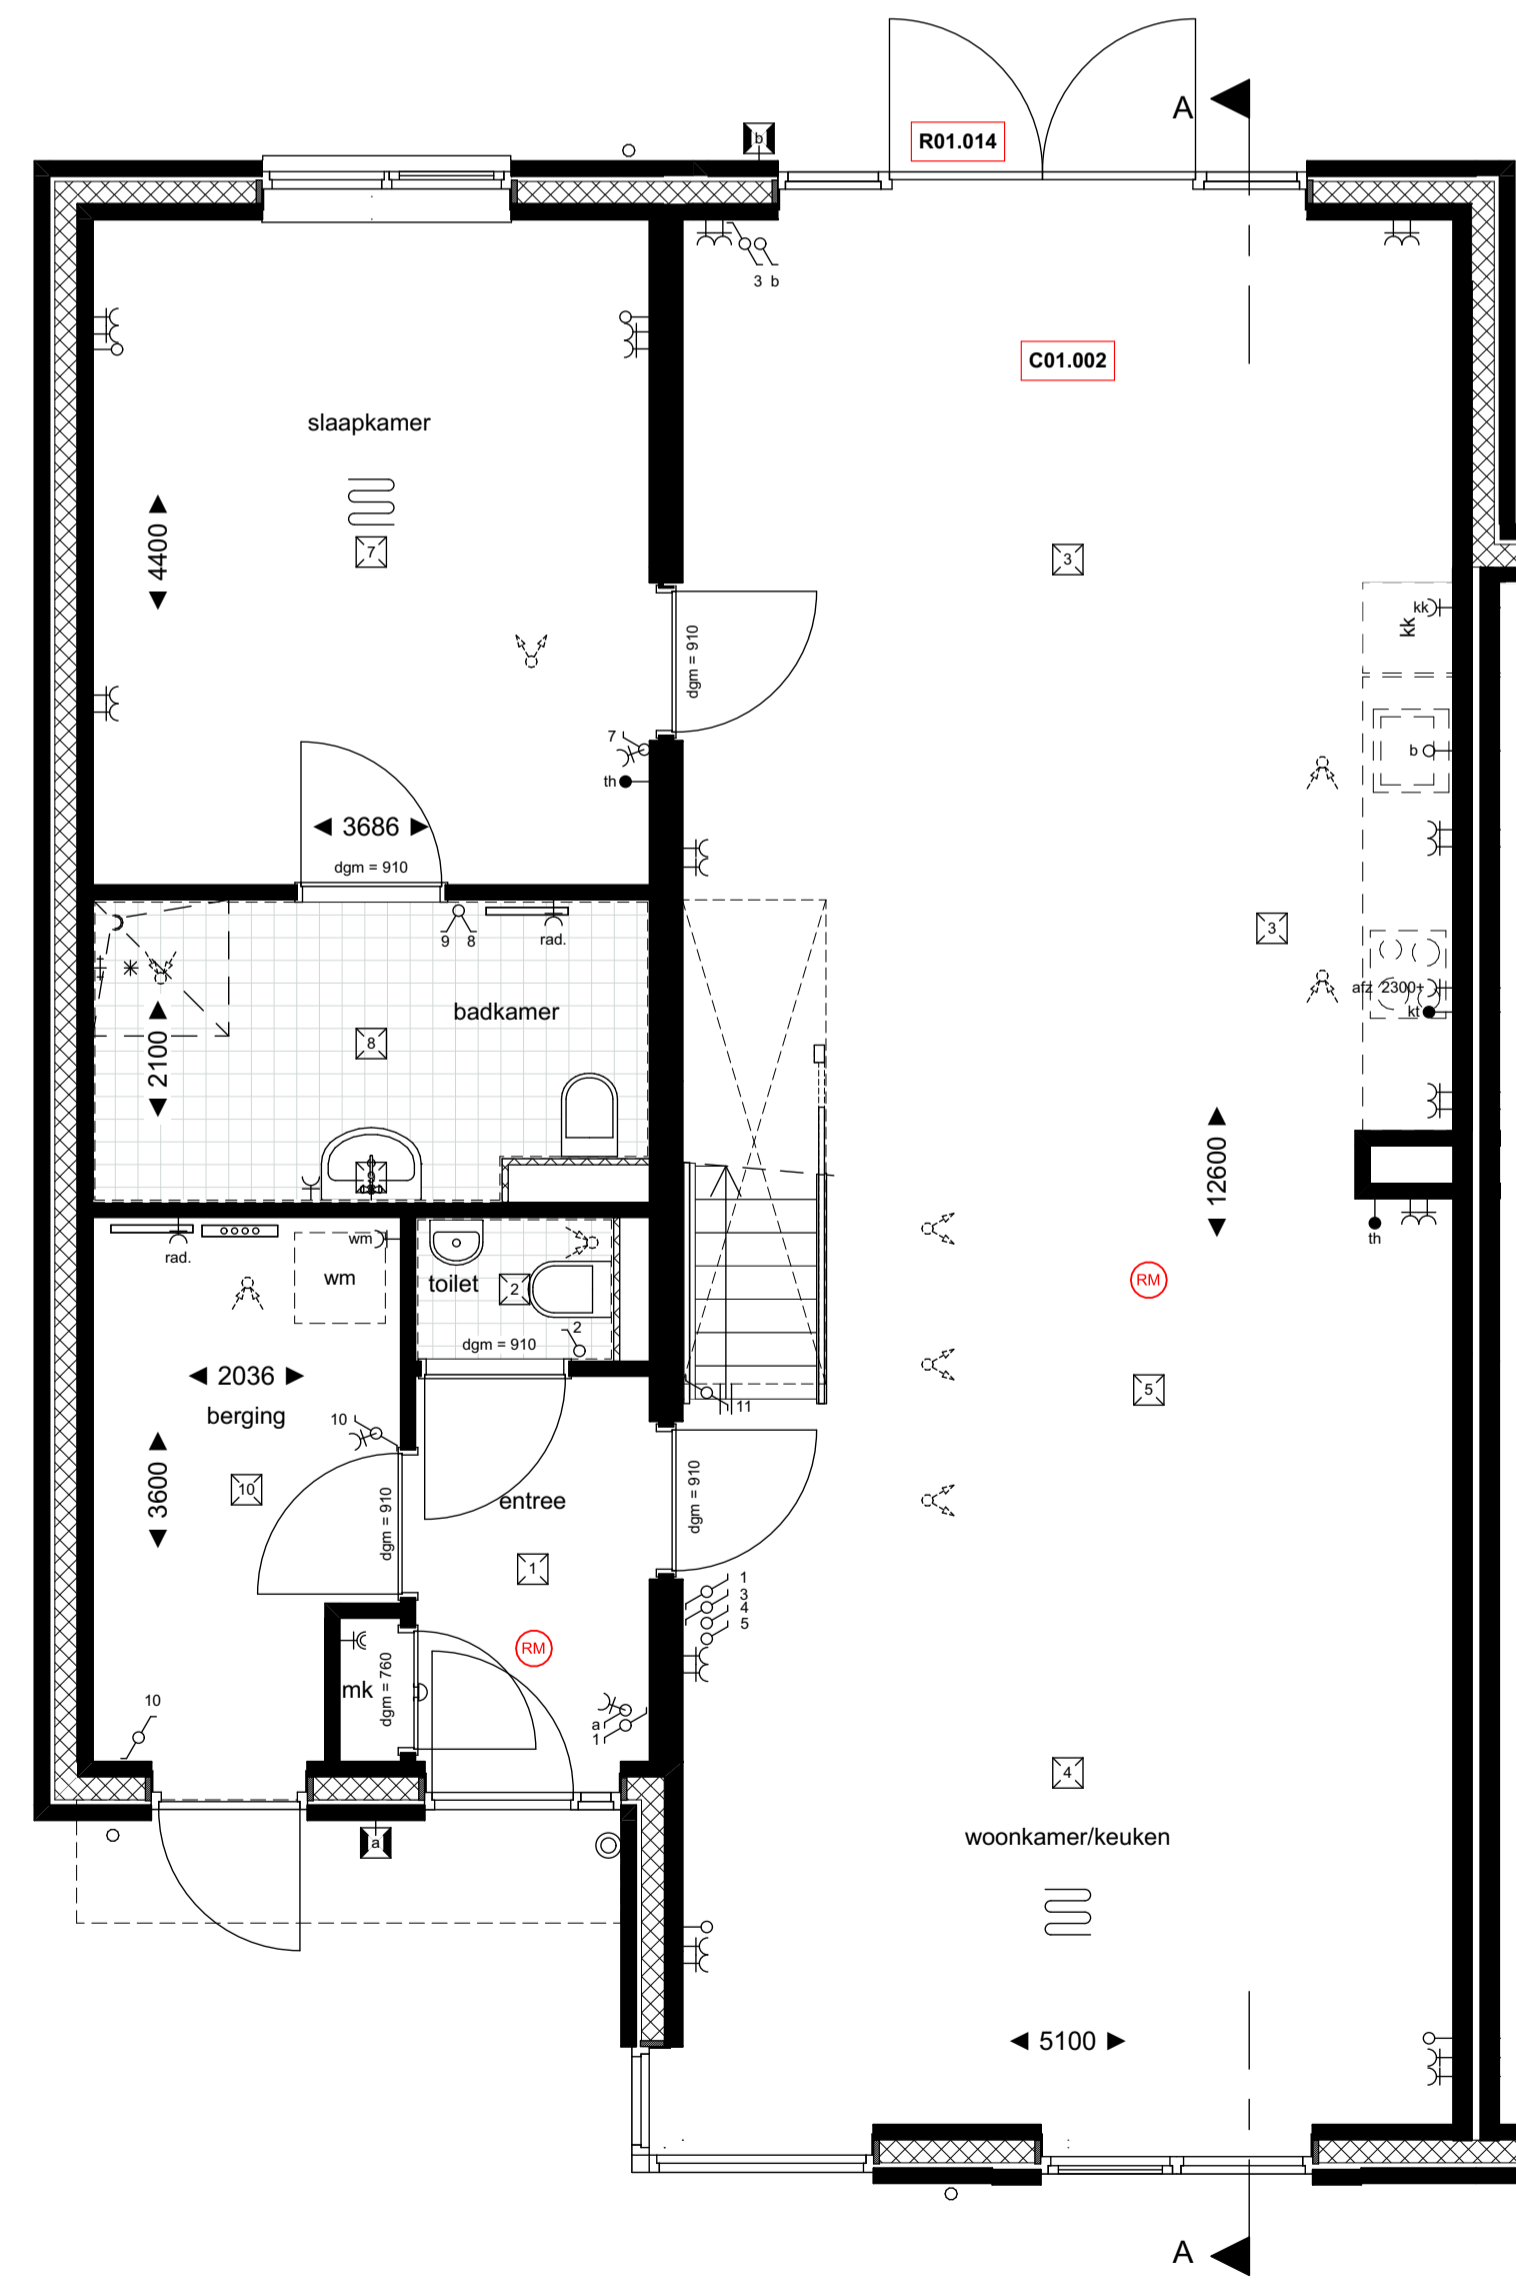

bouwnummer(s): 1 en 3

BEGANE GROND

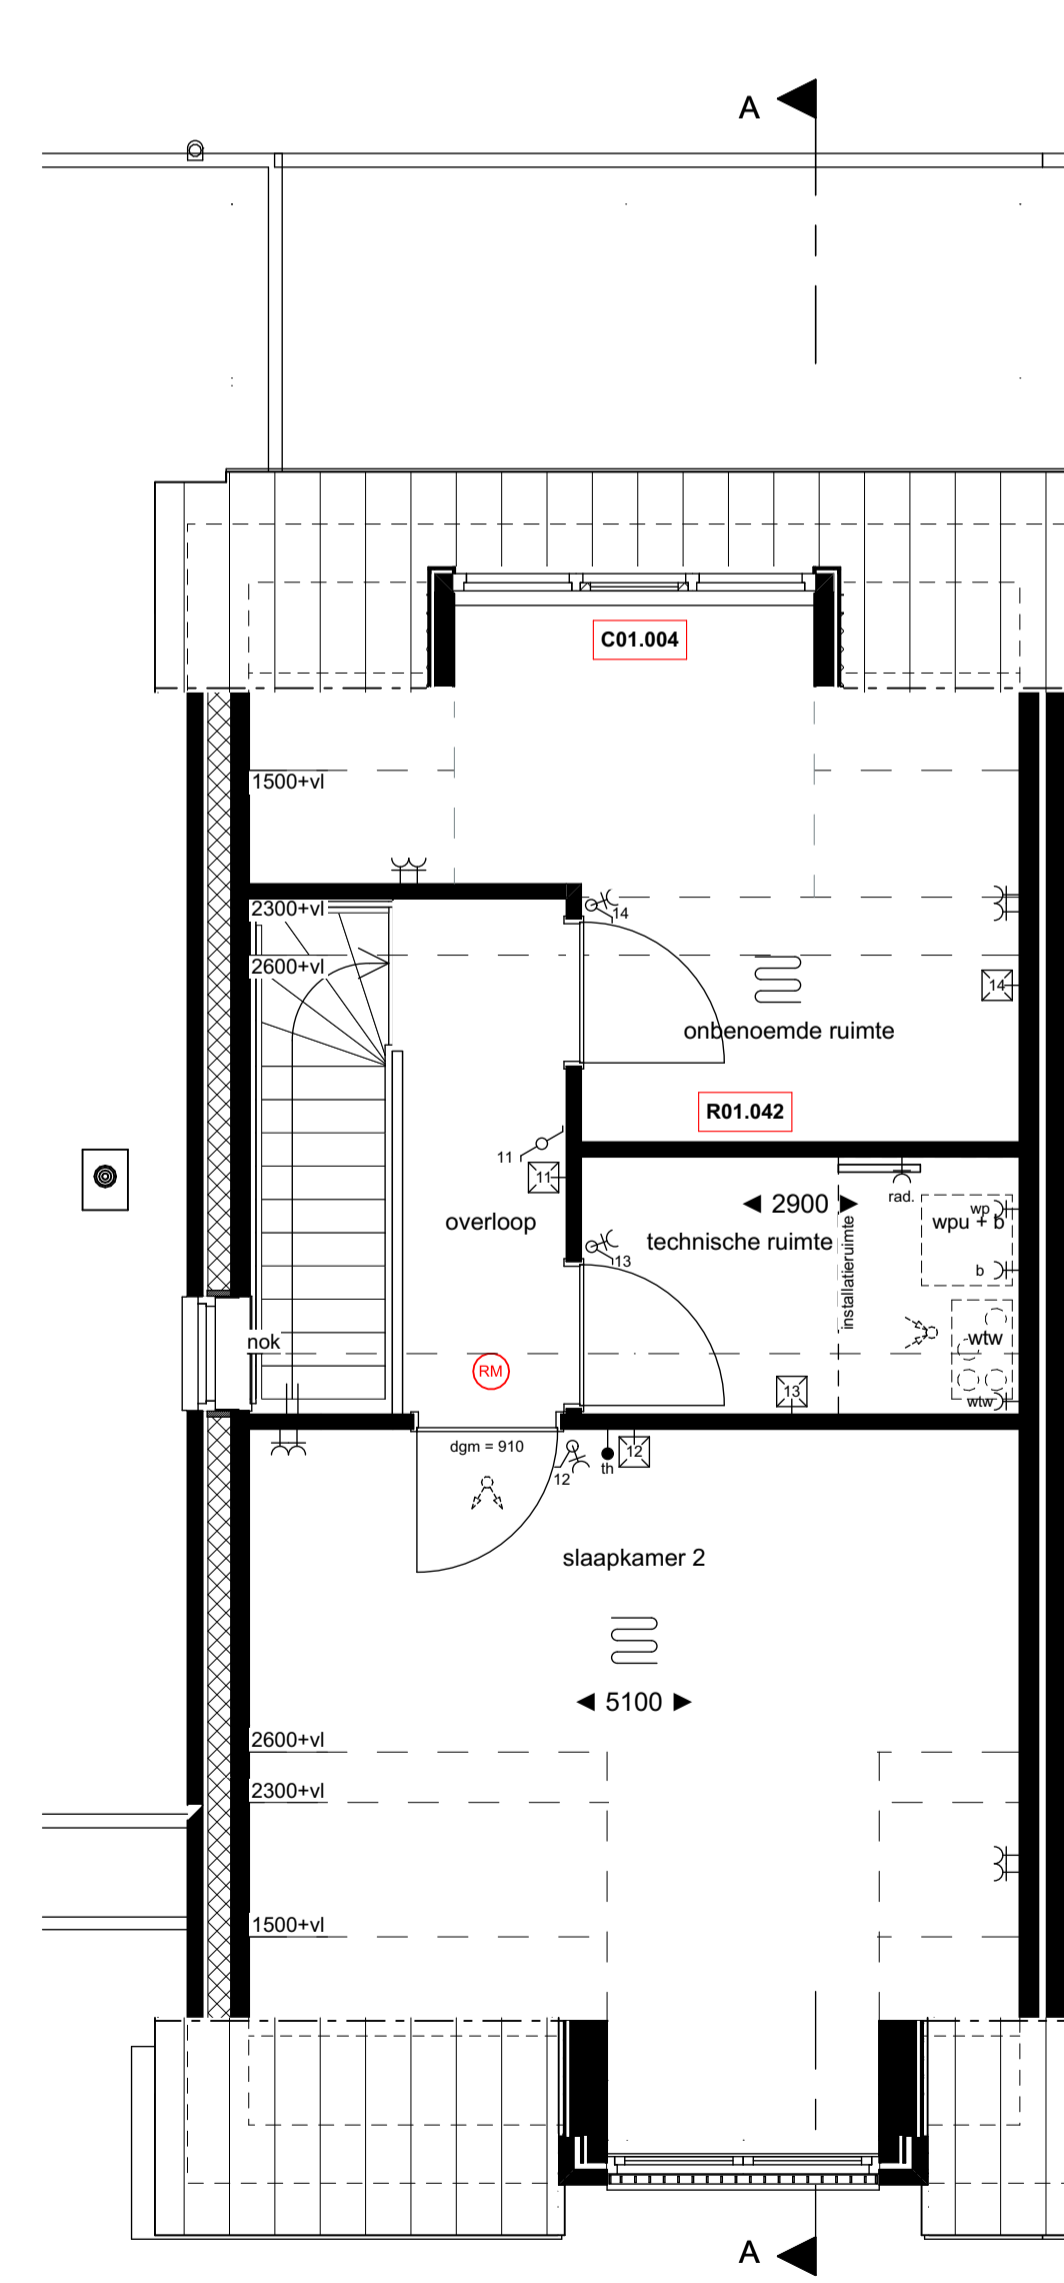

bouwnummer(s): 1 en 3

1e VERDIEPING

Fairway PROJECT ONTWIKKELING

HET SCHOOLPLEIN
 # URL adres

BLAD
VK-23

PROJECT
Nieuwbouw woningen + appartementen te Fijnaart

Plattegronden en gevels
 Opties bouwnummer 1 tm 4

ONDERDEEL
 Verkooptekening

DATUM
 16-12-2022

SCHAAL
 1:50 / 1:100

QR
 volgewoning.nl

