

bouwnr. get.: 16

bouwnr. get.: 16

bouwnr. get.: 16


bouwnr. get.: 16

TUINGEVEL

LINKERGEVEL

ACHTERGEVEL

RECHTERGEVEL

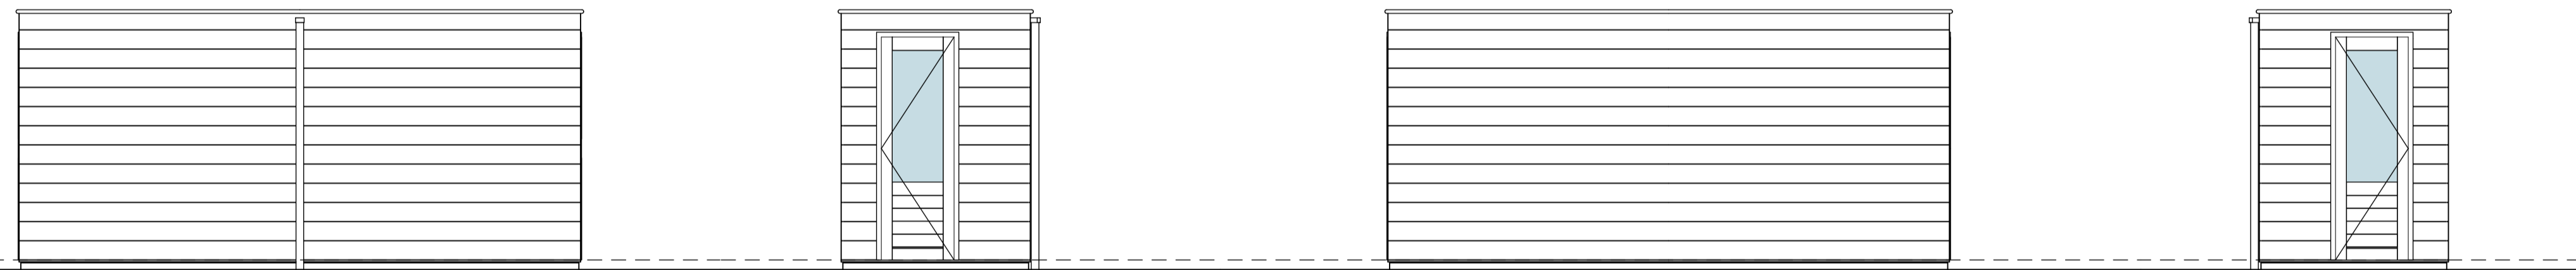

bouwnr. get.: 17, 19 en 21

bouwnr. get.: 18, 20 en 22

bouwnr. get.: 17, 19 en 21

bouwnr. get.: 18, 20 en 22

bouwnr. get.: 17, 19 en 21

bouwnr. get.: 18, 20 en 22

TUINGEVEL

LINKERGEVEL

ACHTERGEVEL


RECHTERGEVEL



bouwnr. get.: 17, 19 en 21

bouwnr. get.: 18, 20 en 22

PLATTEGROND

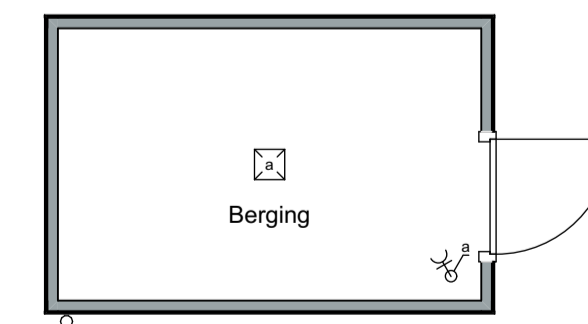

bouwnr. get.: 16

PLATTEGROND

Legenda

- 100 mm gevelsteen, Metselwerk basis vigs. Kleurenstaat
- 100 mm gevelsteen, Metselwerk vzw keim, kleur vigs. Kleurenstaat
- vloertegels, conform afwerkstaat
- opstelplaats wasmachine
- verdeler vloerverwarming / idem centrale verwarming
- ruimte voorzien van vloerverwarming
- toe- en afvoerpunten mechanische ventilatie
- meterkast
- WPU + b warmtepompunit
- mechanische ventilatie unit voorzien van warmterugwinning
- ruimte voorzien van één of meerdere automatische rookmelders conform NEN 2555
Exacte plaats n.t.b. volgens projectierichtlijnen.

Legenda elektra

- schakelaar enkel
- schakelaar serie
- schakelaar wissel
- wandcontactdoos
- wandcontactdoos dubbel, half inbouw (1 inbouwdoos)
- wandcontactdoos tbv warmtepomp
- wandcontactdoos tbv boiler
- wandcontactdoos tbv mech. ventilatieunit
- wandcontactdoos tbv koelkast
- wandcontactdoos tbv afzuigkap
- wandcontactdoos tbv wasmachine
- wandcontactdoos tbv elektrische radiator
- aansluitpunt loos
- aansluitpunt bedraad
- aansluitpunt thermostaat (bedraad)
- aansluitpunt kooktoestel (bedraad)
- aansluitpunt data (loos)
- lichtpunt plafond
- lichtpunt wand
- lichtpunt buiten
- schel
- bedrukker

Fairway PROJECT ONTWIKKELING

HET SCHOOLPLEIN
URL adres

BLAD
VK-38

PROJECT
Nieuwbouw woningen + appartementen te Fijnaart

Plattegronden en gevels

Tuinbergingen

ONDERDEEL
Verkooptekening

DATUM
16-12-2022

SCHAAL
1:50 / 1:100

QR
volgewoning.nl

