


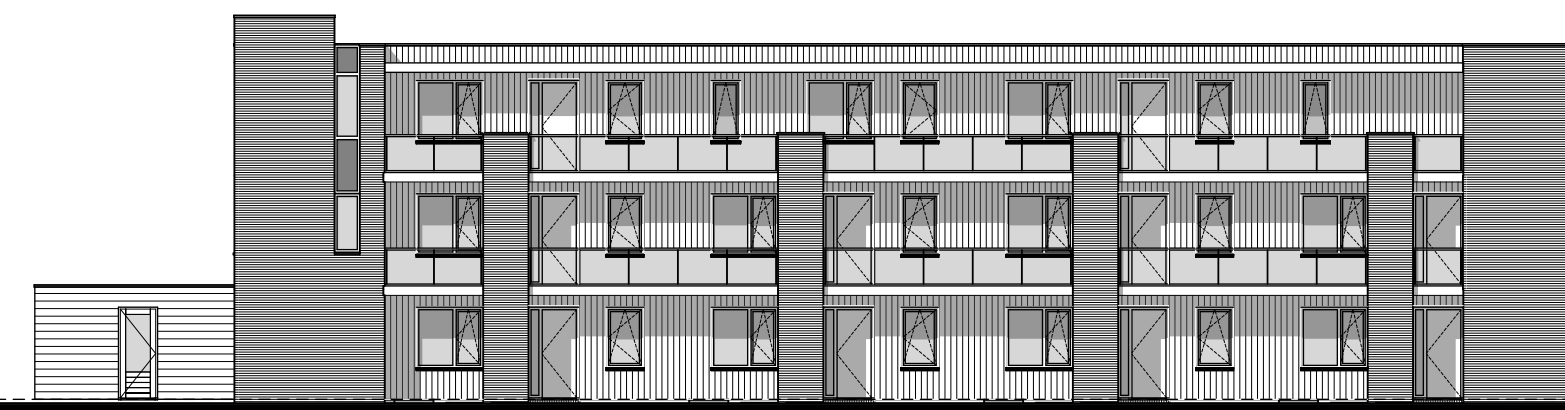

VOORGEVEL




LINKERGEVEL




ACHTERGEVEL




RECHTERGEVEL

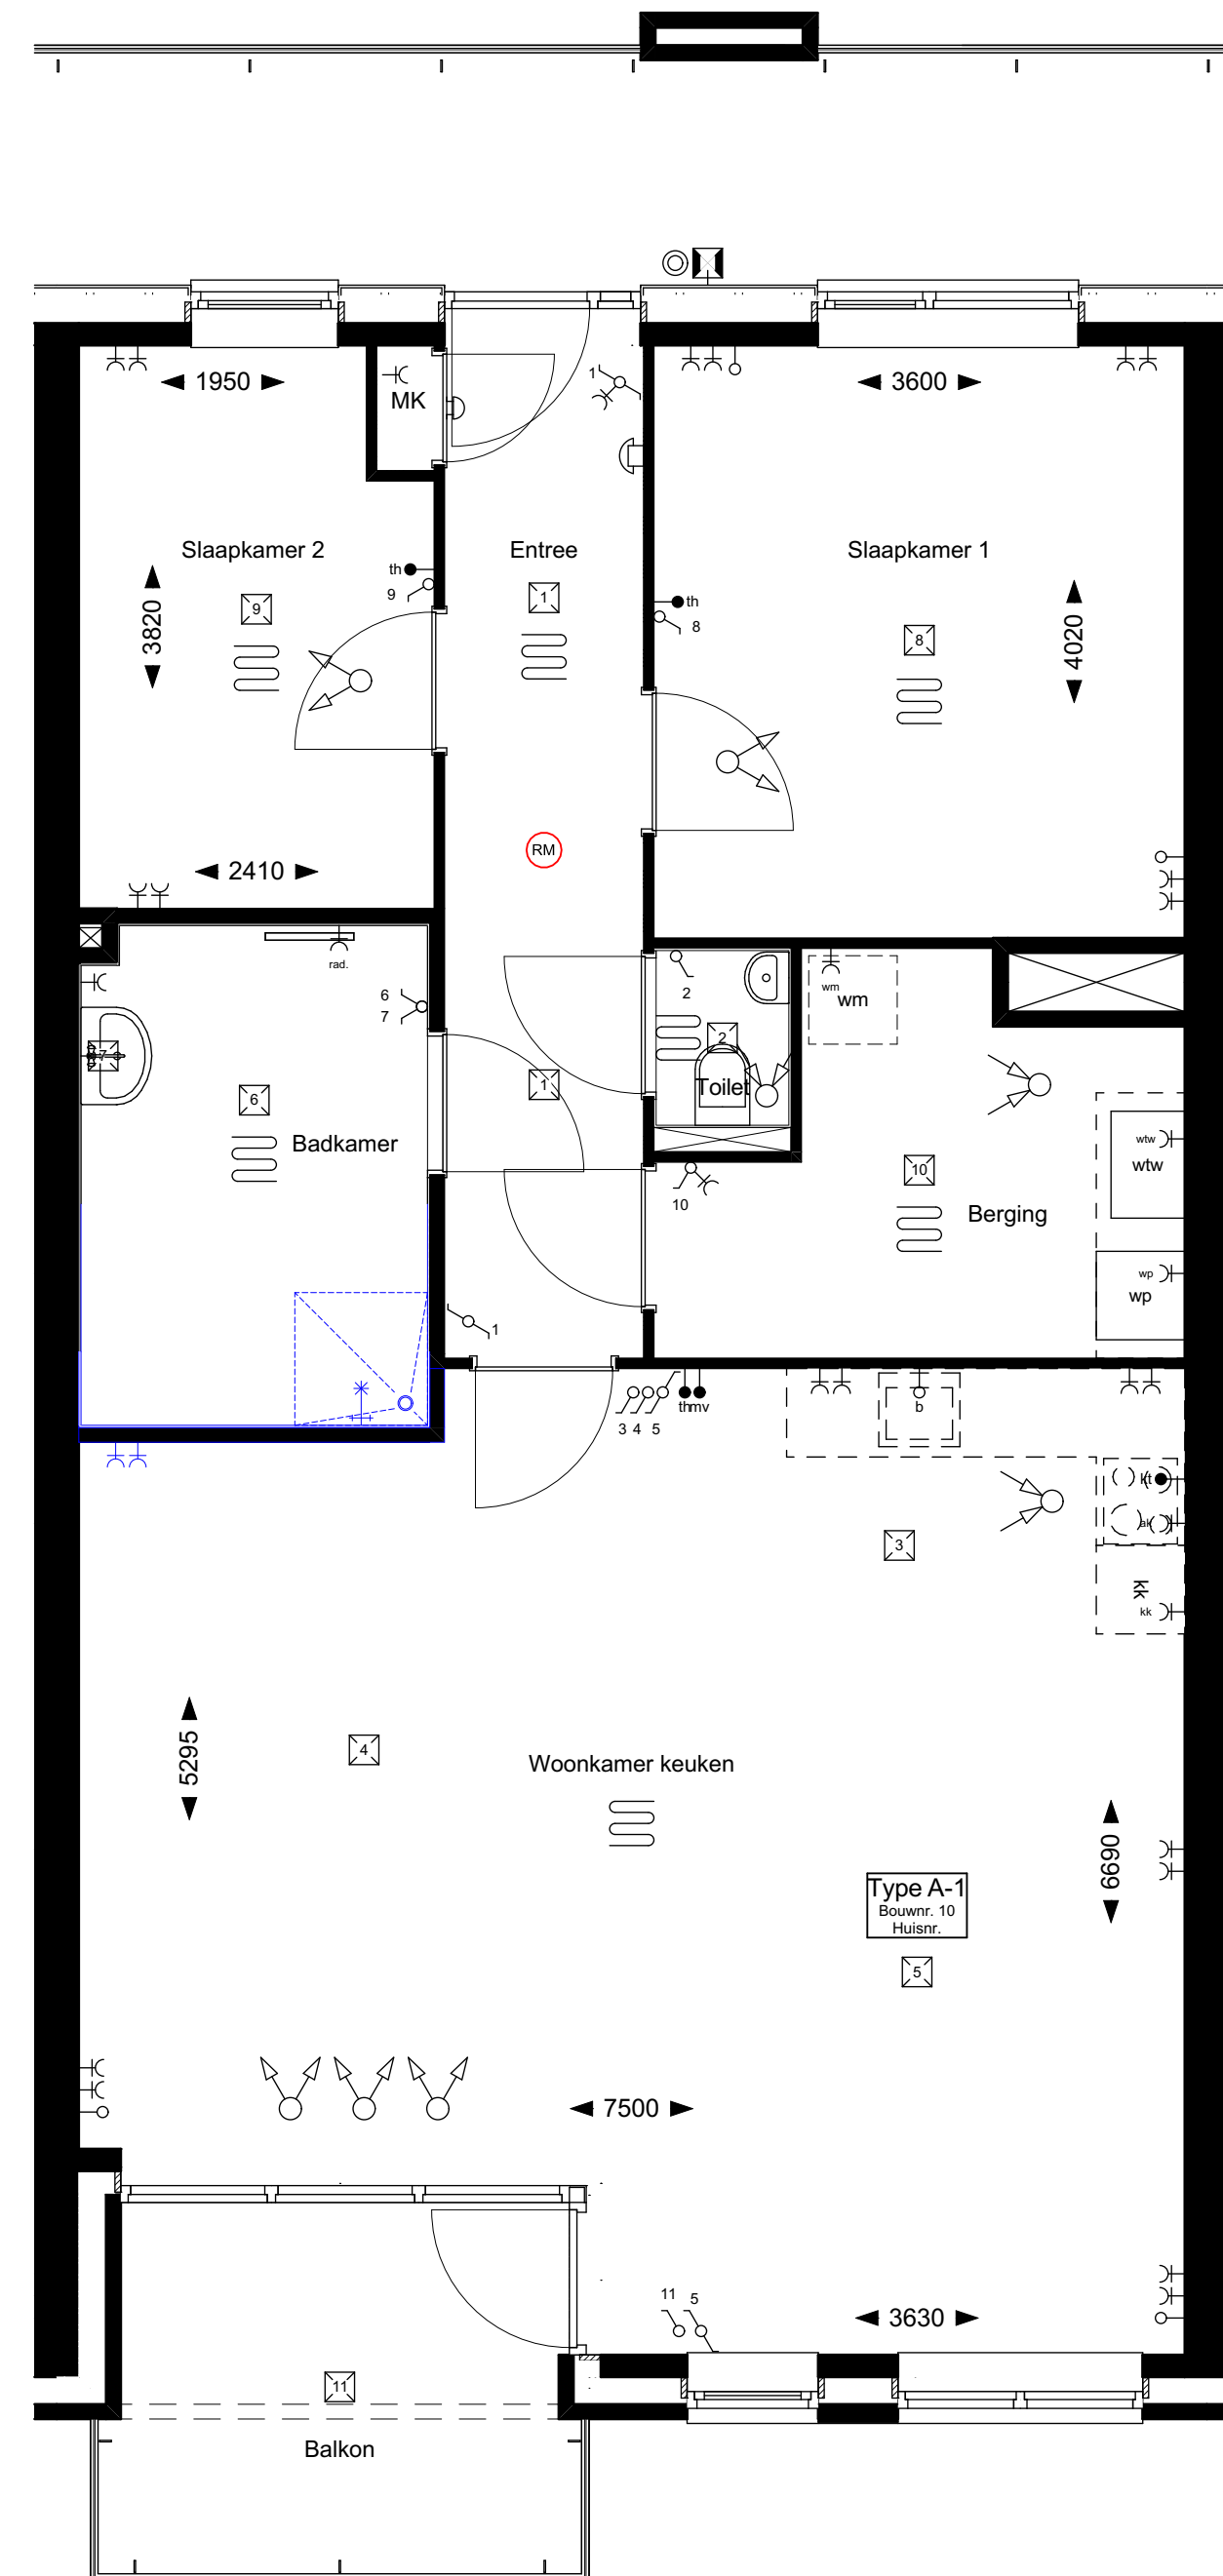

1e VERDIEPING

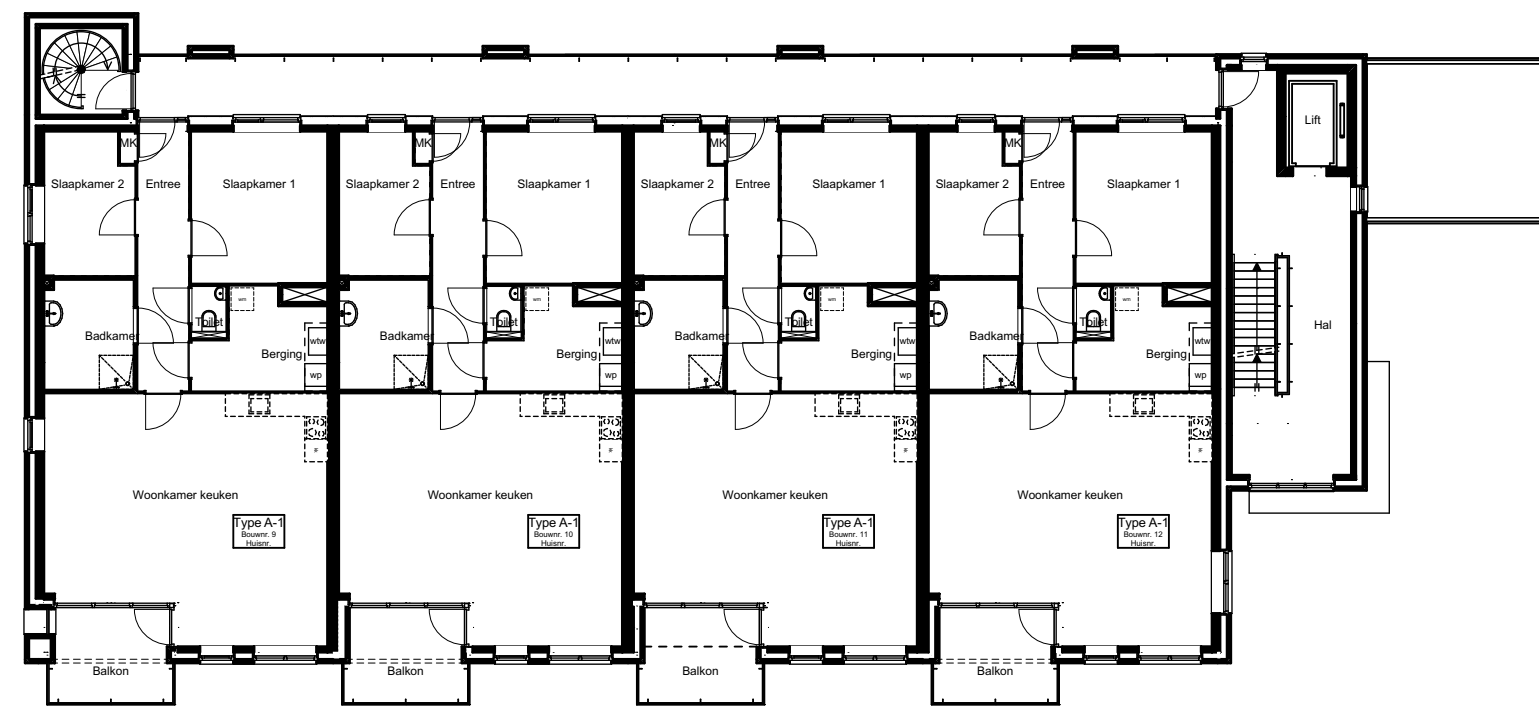

1e VERDIEPING

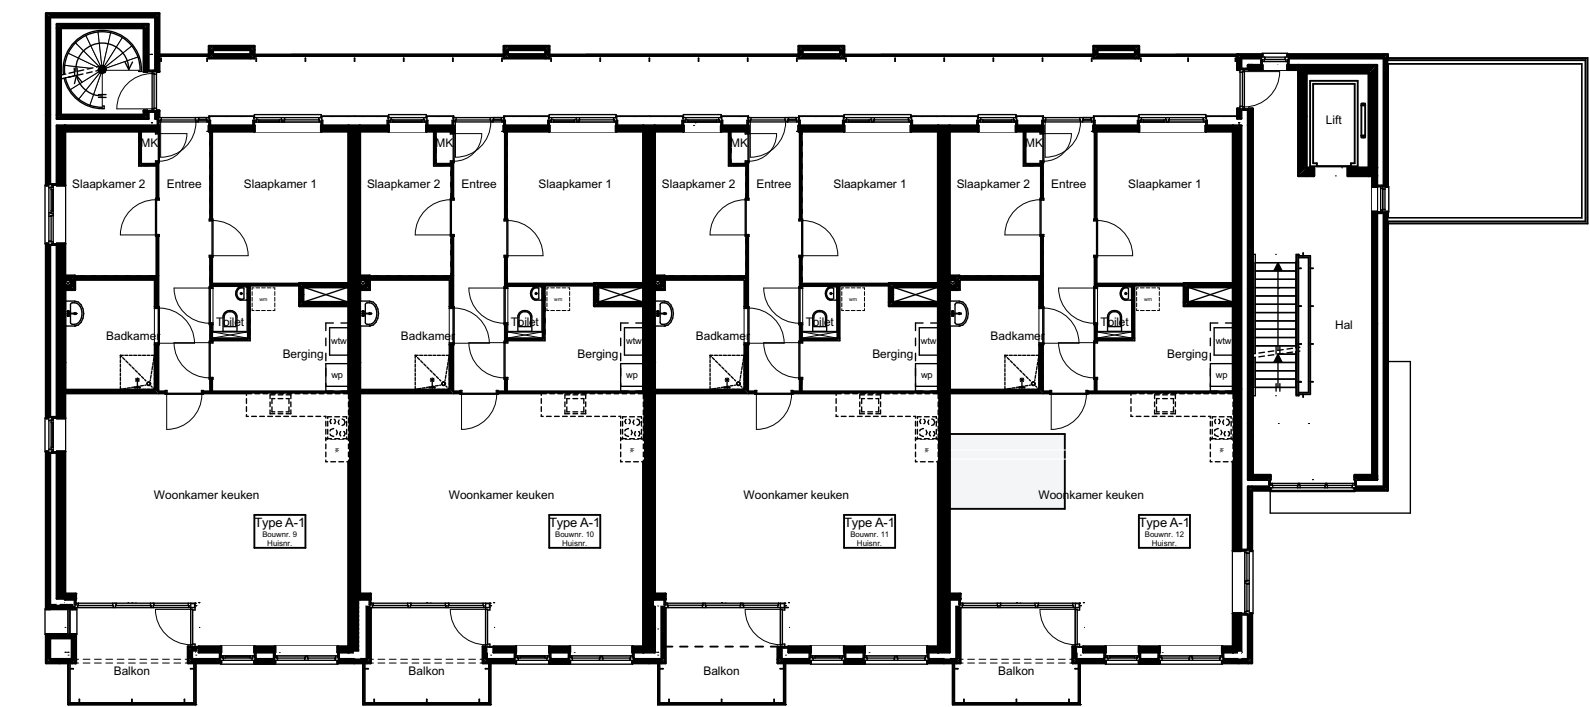

1e VERDIEPING

Legenda

- 100 mm gevelsteen, Metselwerk basis vigs. kleurenstaat
- voertegels, conform afwerkstaat
- opstelplaats wasmachine
- verdelers vloerverwarming / idem centrale verwarming
- ruimte voorzien van vloerverwarming
- toe- en afvoerpunten mechanische ventilatie
- meterkast
- WPU + b warmtepompunit
- mechanische ventilatie unit voorzien van warmterugwinning
- Ruimte voorzien van één of meerdere automatische rookmelders conform NEN 2555. Exacte plaats n.l.b. volgens projectierichtlijnen.

Legenda elektra

- schakelaar enkel
- schakelaar serie
- schakelaar wissel
- wandcontactdoos
- wandcontactdoos dubbel, half inbouw (1 inbouwdoos)
- wandcontactdoos tbv warmtepomp
- wandcontactdoos tbv boiler
- wandcontactdoos tbv mech. ventilatieunit
- wandcontactdoos tbv koelkast
- wandcontactdoos tbv afzuigkap
- wandcontactdoos tbv wasmachine
- wandcontactdoos tbv elektrische radiator
- aansluitpunt loos
- aansluitpunt bedraad
- aansluitpunt thermostaat (bedraad)
- aansluitpunt kooktoestel (bedraad)
- aansluitpunt data (loos)
- lichtpunt plafond
- lichtpunt wand
- lichtpunt buiten
- schel
- bedrukker



BLAD
VK -18

PROJECT
Nieuwbouw Koningin Julianastraat te Fijnaart

Appartement A - opties

ONDERDEEL
Verkooptekening

DATUM
16-12-2022

SCHAAL
1:50 / 1:200

QR
volgiewoning.nl

