



BEGANE GROND

Legenda


- 100 mm gevelsteen, Metaalwerk basis vlg. Kleurstaal
- 100 mm gevelsteen, Metaalwerk vzw kern, kleur vlg. Kleurstaal
- vloertegels, conform afwerkstaat
- opstelplaats wasmachine
- verdelers vloerverwarming / idem centrale verwarming
- ruimte voorzetten van vloerverwarming
- toe- en afvoerpunten mechanische ventilatie
- meterkast
- WPU + b
- mechanische ventilatie unit
- ruimte voorzetten van één of meerdere automatische rookmelders conform NEN 2505
- Exacte plaats n.l.b. volgens projectiehooflijnen.

Legenda elektra

- schakelaar enkel
- schakelaar serie
- schakelaar wissel
- wandcontactdoos
- wandcontactdoos dubbel, half inbouw (1 inbouwdoos)
- wandcontactdoos tlv warmtepomp
- wandcontactdoos tlv boiler
- wandcontactdoos tlv mech. ventilatieunit
- wandcontactdoos tlv koelkast
- wandcontactdoos tlv afzuigkap
- wandcontactdoos tlv wasmachine
- wandcontactdoos tlv elektrische radiator
- aansluitpunt boor
- aansluitpunt bedraad
- aansluitpunt thermoschakel (bedraad)
- aansluitpunt koelbooster (bedraad)
- aansluitpunt data (noot)
- lichtpunt plafond
- lichtpunt wand
- lichtpunt buiten
- schel
- bedrader

Overzicht VK-opties

- | Code | Omschrijving |
|---------|---|
| C01.001 | Uitbouw 1,2m (woonkamer) |
| C01.002 | Uitbouw 2,4m (woonkamer) |
| C01.004 | Dakopstel 2,4m (achtergevel) |
| C01.005 | Dakopstel 3,2m (achtergevel) |
| C01.006 | Dakopstel 2,4m (voorgevel) |
| C01.008 | Uitbouw 2,4m om speelkamer en berging en wijzigen deuren op achtergevel |
| R01.002 | Kroonlijst voorgevel voorzien van ornatel om tekenen |
| R01.013 | Dichte trap met trapkast incl. vergroten entree |
| R01.014 | Gevelaanpassing achtergevel: platten landbouw |
| R01.015 | Gevelaanpassing achtergevel: vast glas vervangen door dubbele deuren |
| R01.016 | Gevelaanpassing achtergevel: platten schuifdeur |
| R01.017 | Vergroten badkamer (0,5m) |
| R01.030 | Gelasmaaf (afm: 1148x1158) |
| R01.038 | Garage: kanteldeur vervangen door openstaande deuren |
| R01.037 | Garage: kanteldeur vervangen door pul met enkele deur |

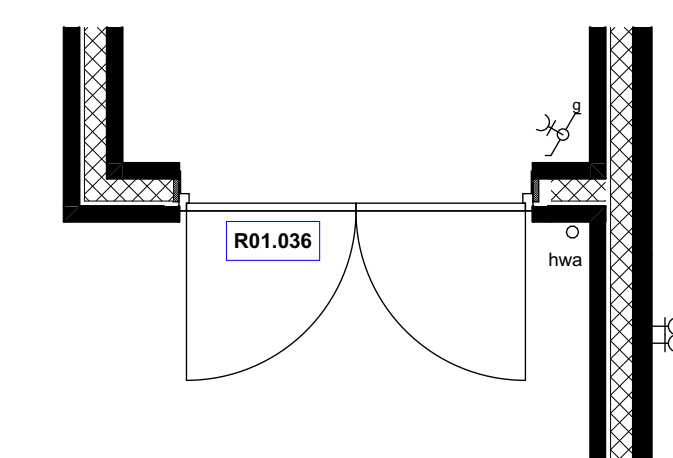

BEGANE GROND



BLAD
VK-36
PROJECT
Nieuwbouw woningen + appartementen te Fijnaart
BEGANE GROND EN 1E VERDIEPING
Opties rijwoningen

ONDERDEEL
Verkooptekening

DATUM
16-12-2022

SCHAAL
1:100 / 1:50

QR

volgwooning.nl

